


Schnelltest Taunus

Taunus Carré Friedrichsdorf
Wegeführung + Raumaufteilung

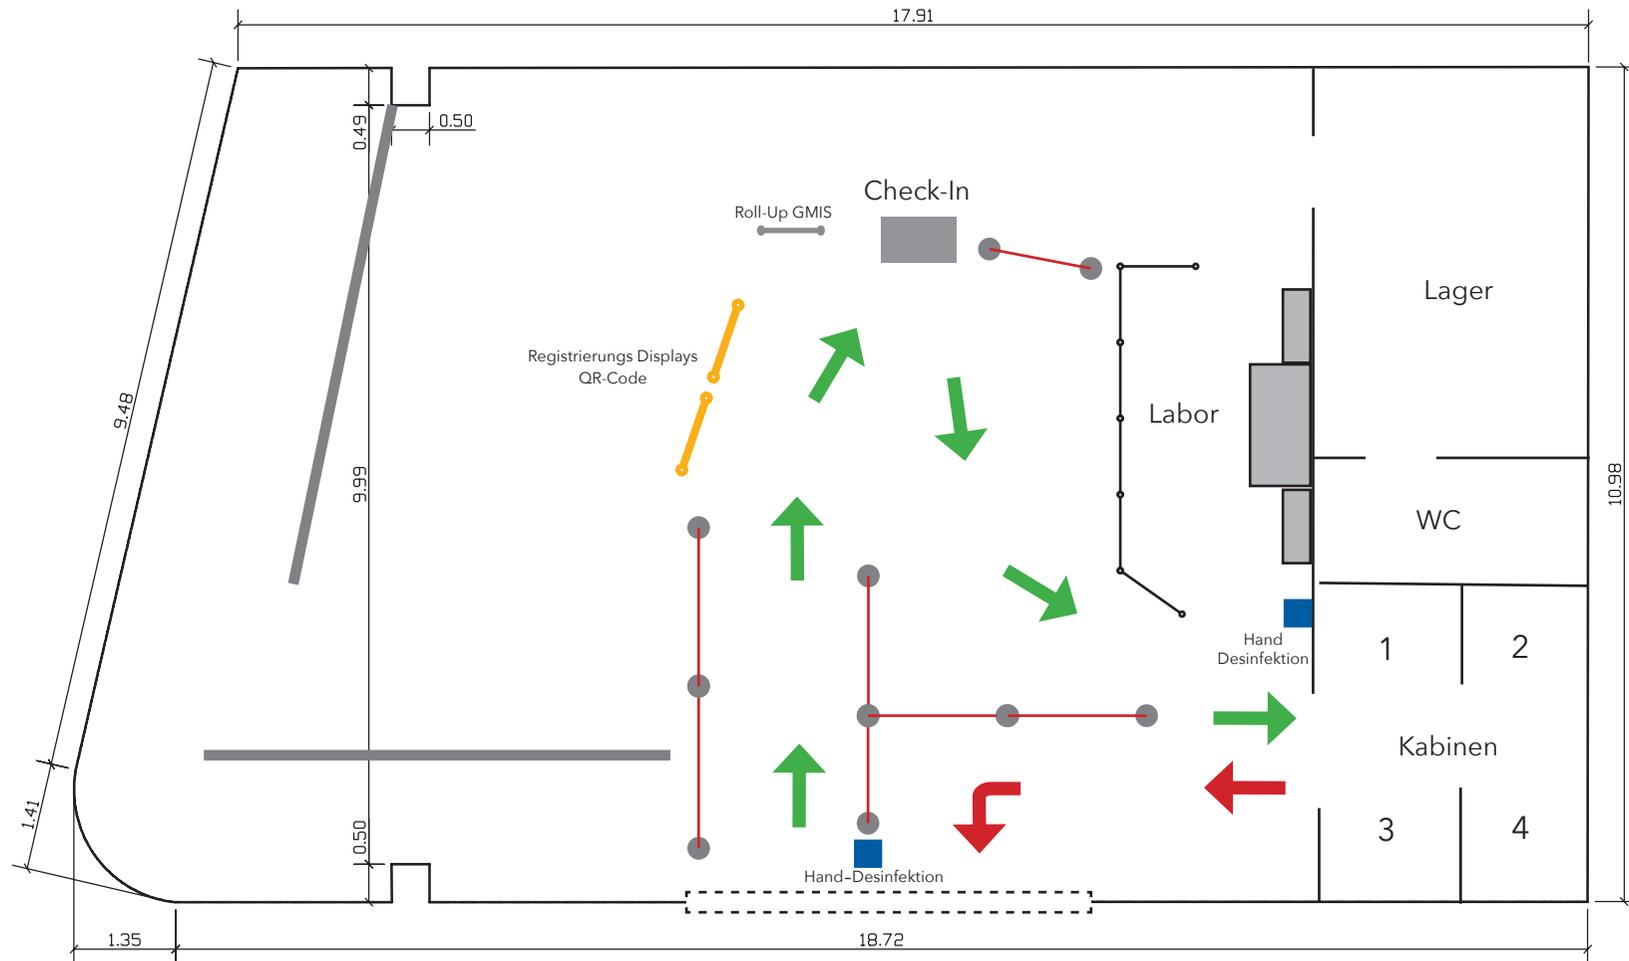

Gesamtfläche 209.37 m²

M = 1:100